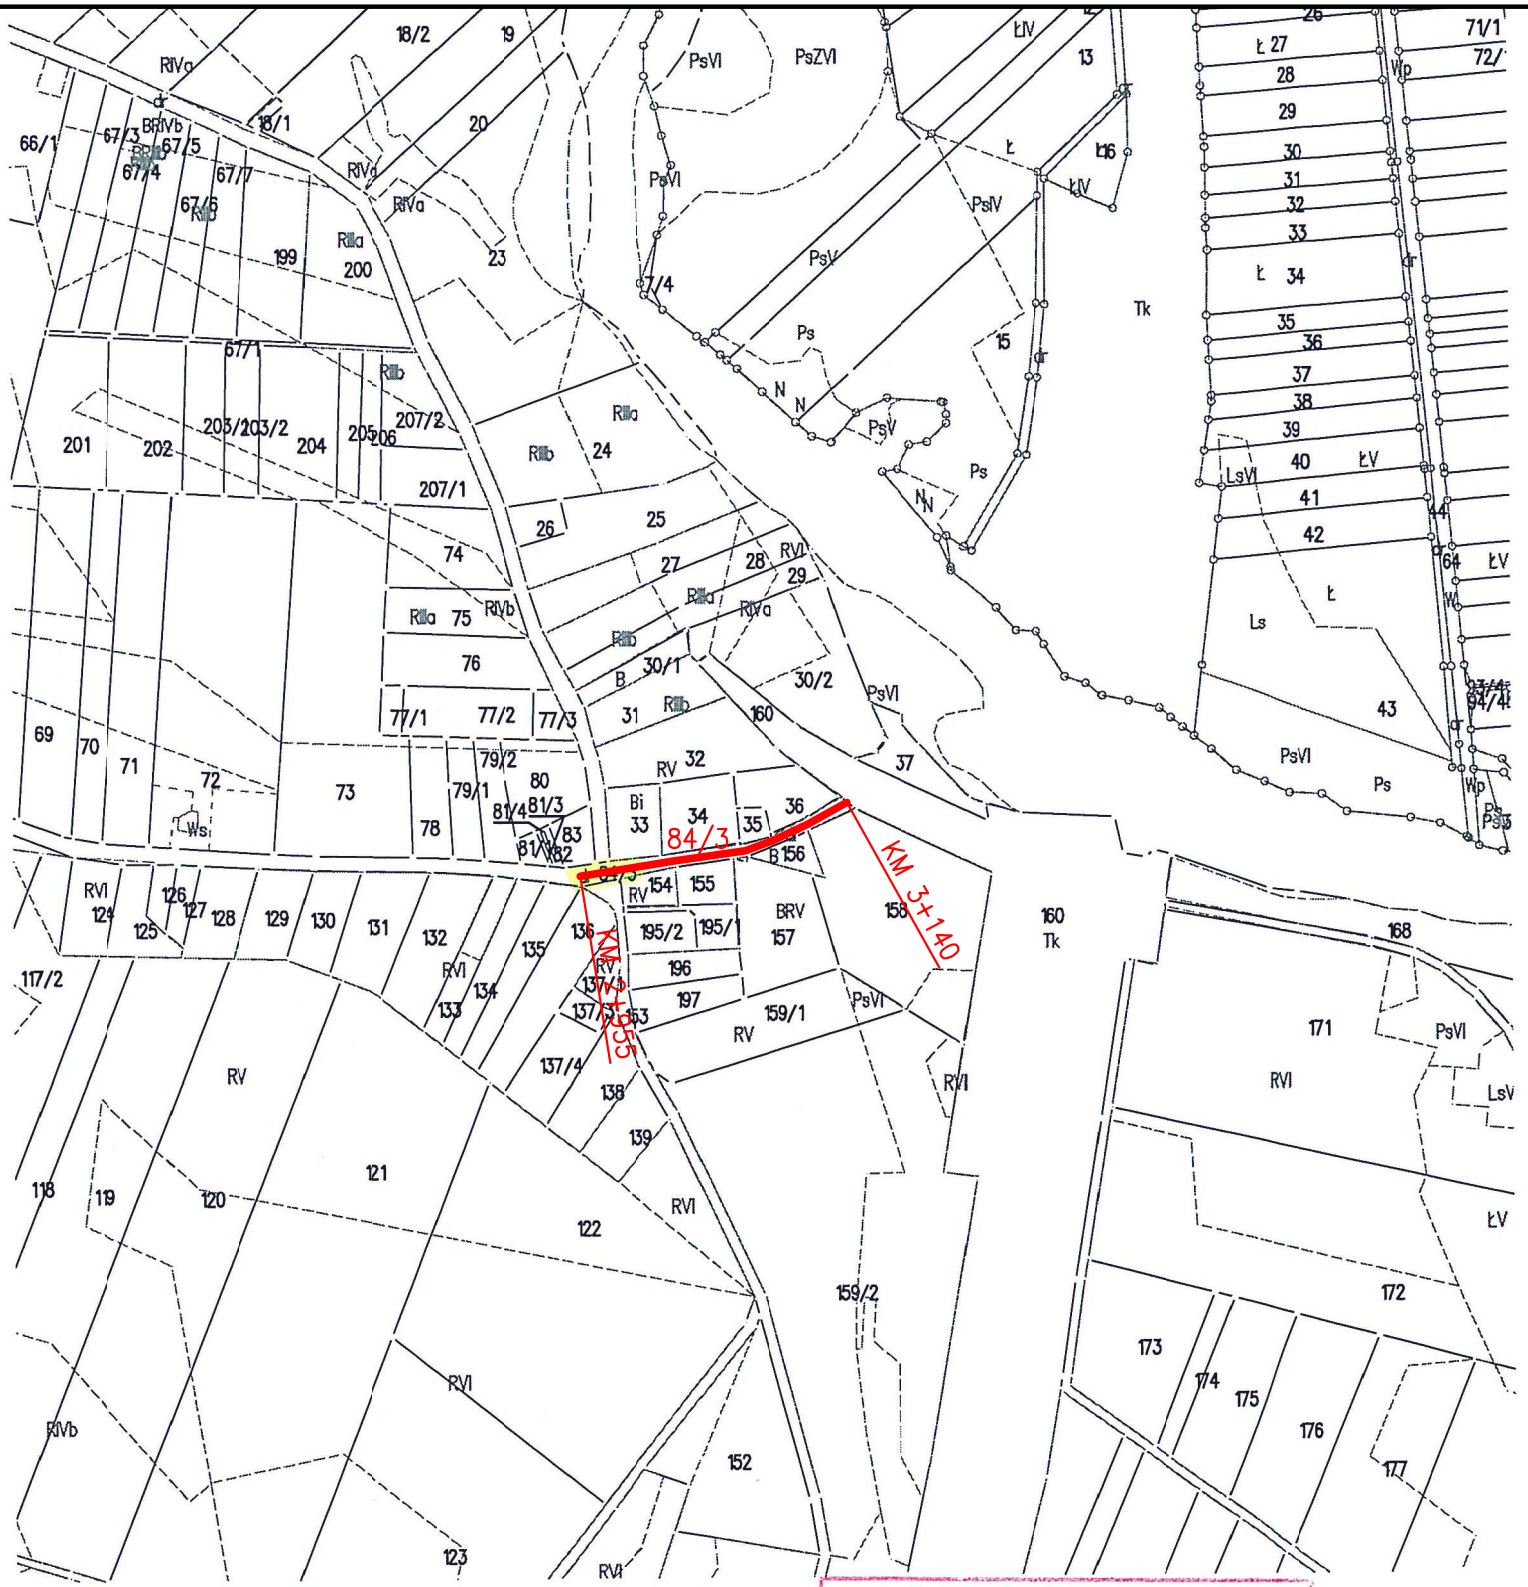

Państwowy zasób geodezyjny i kartograficzny

Organ prowadzący państwowy zasób geodezyjny i kartograficzny: STAROSTA JĘDRZEJOWSKI

Nazwa materiału zasobu: mapa ewidencyjna

Identyfikator ewidencyjny materiału zasobu: P.2602.1979.152

Data wykonania kopii: 21.09.2020 r.

Z up. Starosty Jędrzejowskiego

Imię, nazwisko i podpis osoby reprezentującej organ: inspektor mgr Dorota Dziopa

KOPIA MAPY EWIDENCJI GRUNTÓW

Województwo Świętokrzyskie

POWIAT JĘDRZEJOWSKI

Gmina: SOBKÓW

Miejscowość:

Nr arkusza mapy: BRZEŹNO

Skala: 1:5000

LEGENDA:

PRZEBIEG DROGI

inwestycja:

REMONT DROGI GMINNEJ NR 383009T E7 - BRZEŹNO
OD KM 2+955 DP KM 3+140, DŁ. 185 MB W MIEJSCOWOŚCI BRZEŹNO

inwestor:

GMINA SOBKÓW
Plac Wolności 12
28-305 Sobków

projektant:

ADM Projekt Sp. z o.o.
ul. Królowej Jadwigi 5
26-060 Chęciny

adres inwestycji:	faza:	
msc. Brzeźno	ZGŁOSZENIE ROBÓT	
działki ewidencyjne: obręb 0003 Brzeźno – dz. 84/3	data: 2019–09	skala: 1:5000
tytuł rysunku: LOKALIZACJA DROGI	rewizja: –	nr rysunku: D–01

autorzy projektu:	nr uprawnień / specjalność:	podpis:
projektował: mgr inż. Mariusz POBOCHA	SWK/0142/POOD/09 / drogowa	

WSZELKIE PRAWA ZASTRZEŻONE
Reprodukcja projektu w całości lub fragmentach bez uprzedniego zezwolenia autorów zabroniona