


PRZEKRÓJ NORMALNO-KONSTRUKCYJNY

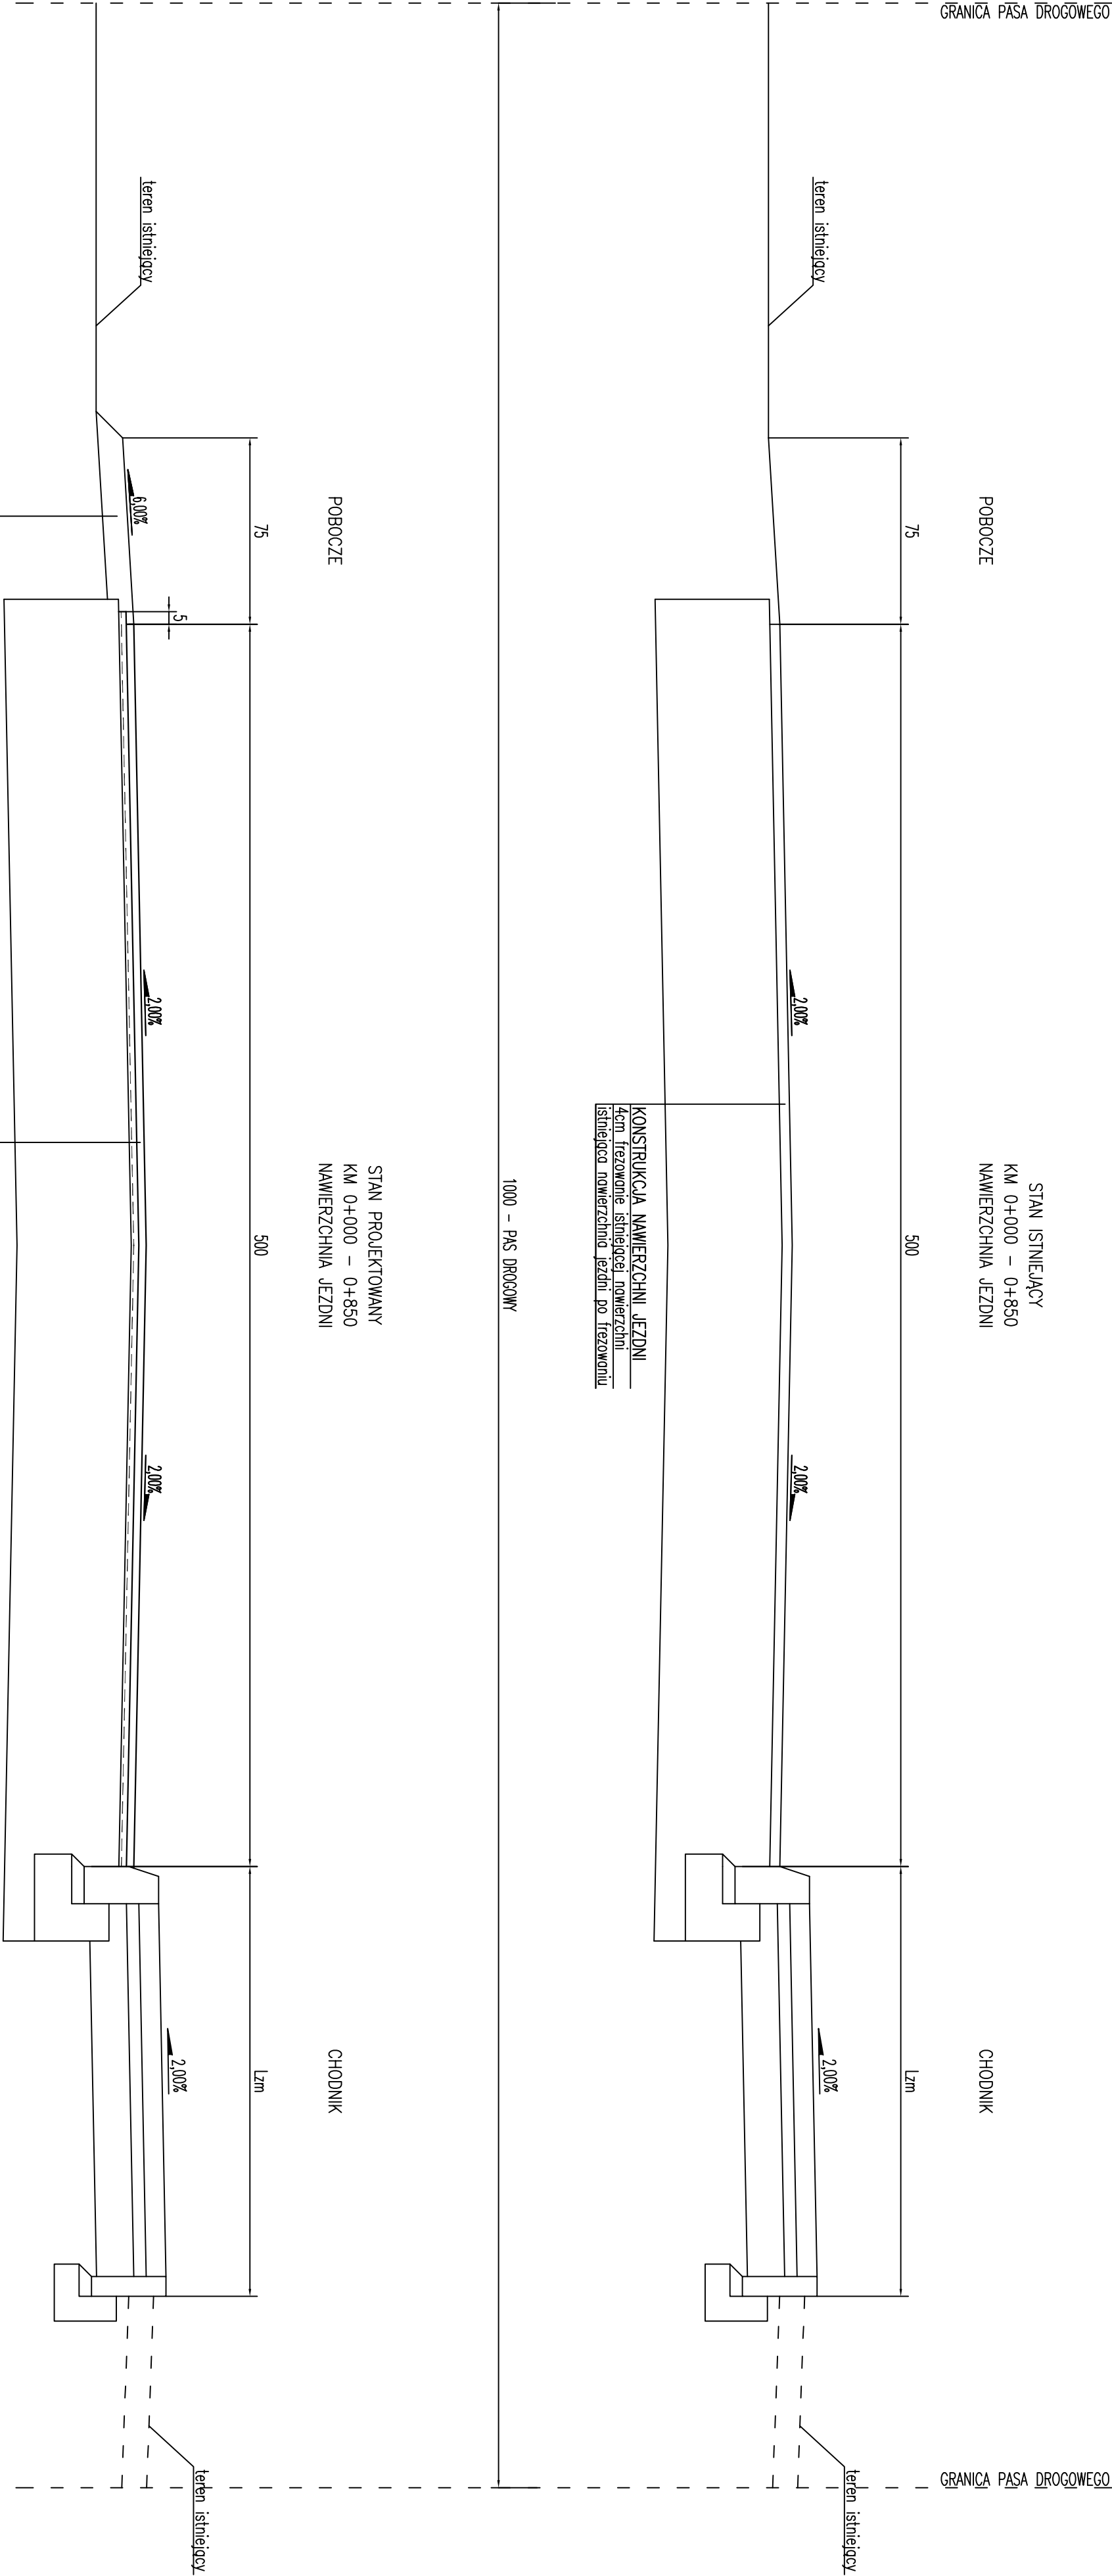

Inwestor: PRZEBUDOWA DROGI GMINNEJ NR 383001T OSOWA - PIASKI - MOKRSKO GÓRNE OD KM 0+000 DO KM 0+850 DŁ. 850 MB			
Inwestor: GMINA SOBKÓW Plac Wolność 12 28-305 Sobków			
Projektant: ADM Projekt Sp. z o.o. ul. Królowej Jadwigi 5 26-060 Chełm			
adres inwestycji:	msc. Osowa		data:
data wykonania:	obrob. 0017 Osowa – dz. 430	data:	2018-02
tytuł rysunku:	PRZĘKRÓJ NORMALNO-KONSTRUKCYJNY	revizja:	–
autorzy projektu:	mgr inż. Mariusz POBOCHA		nr uprawnień / specyficzność:
projektant:	SMK/0142/P000/09 / drogowy		podpis: