


PRZEKRÓJ NORMALNO-KONSTRUKCYJNY I

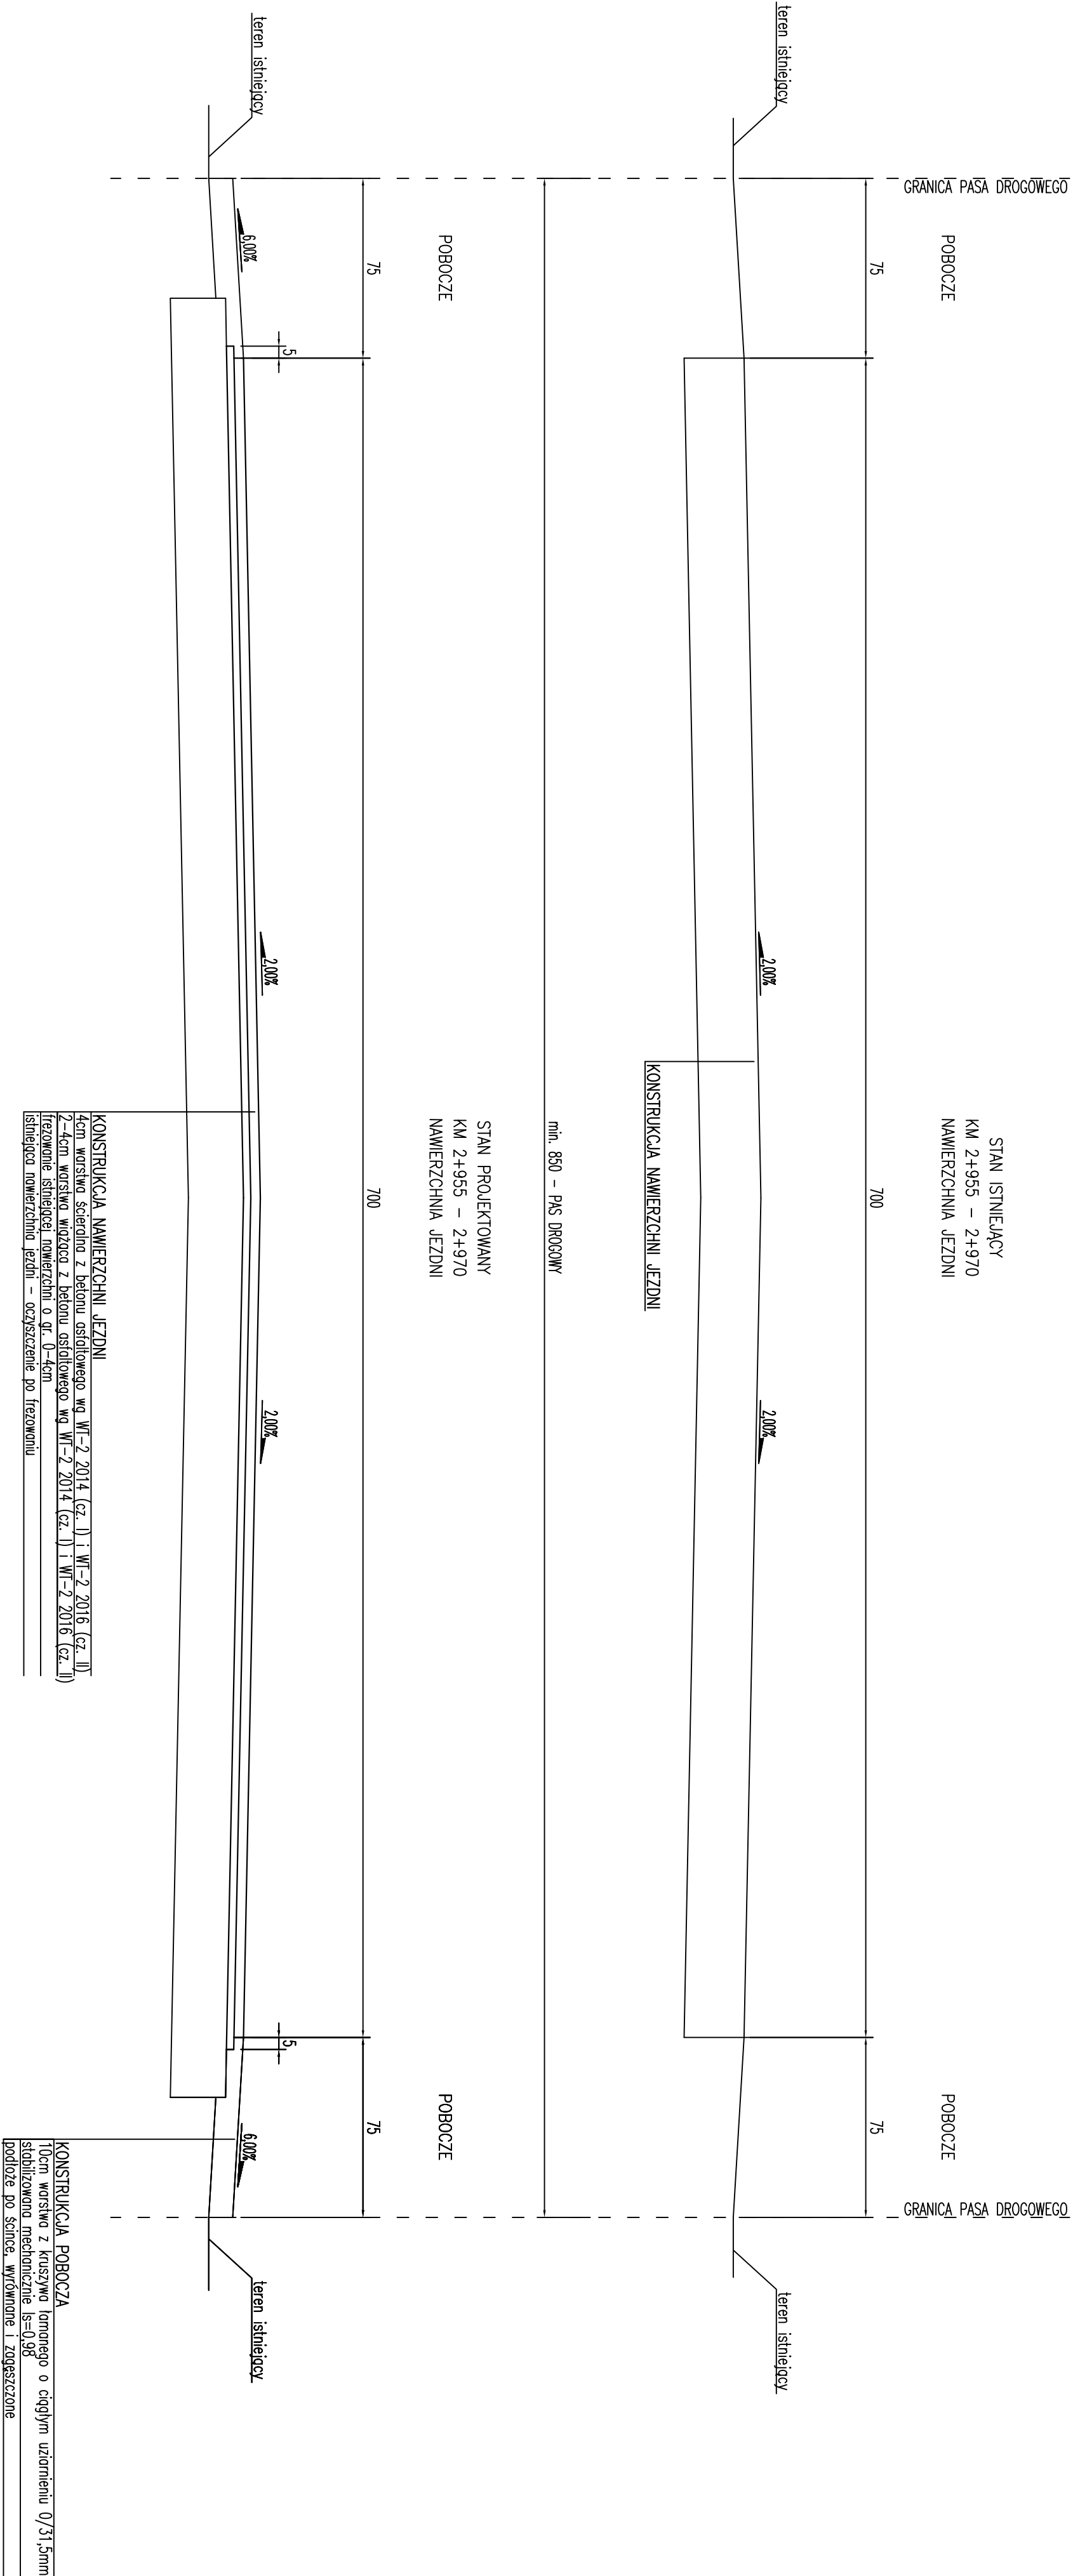

inwestor:	REMONT DROGI GMINNEJ NR 383009T E7 - BRZEŻNO OD KM 2+955 DP KM 3+140, DŁ. 185 MB W MIEJSCOWOŚCI BRZEŻNO		
inwestor:	GMINA SOBKÓW Plac Wolności 12 28-305 Sobków		
projektant:	ADM Projekt Sp. z o.o. ul. Królowej Jadwigi 5 26-060 Chęcin		
adres inwestycji:	msc. Brzeżno	tazn: ZGŁOSZENIE ROBÓT	
działka ewidencyjna:	obręb 0003 Brzeżno – dz. 84/3	data:	skala: 1:20
tytuł projektu:	PRZEKRÓJ NORMALNO-KONSTRUKCYJNY I	realizacja:	nr projektu: D-02
autorzy projektu:	mgr inż. Mariusz POBOCZA	nr uprawnień / specjalność:	podpis:
projektant:	mgr inż. Mariusz POBOCZA	SMK/0142/P000/09 / drogowo	

Reprodukcja projektu w całości lub fragmentach bez uprzedniego zezwolenia autorów zabroniona

WSZELKIE PRAWA ZASTRZEŻONE