



MIEJSCOWY PLAN ZAGOSPODAROWANIA PRZESTRZENNEGO  
TERENÓW ZABUDOWY MIESZKANIOWEJ, JEDNORODZINNEJ  
NA TERENIE CZĘŚCI SOŁECTWA SOKOŁÓW DOLNY,  
GMINA SOBKÓW

SKALA 1 : 2 000

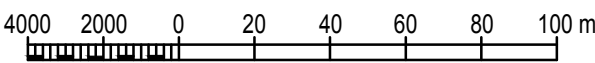

WYRYS ZE STUDIUM...

SKALA 1:20 000

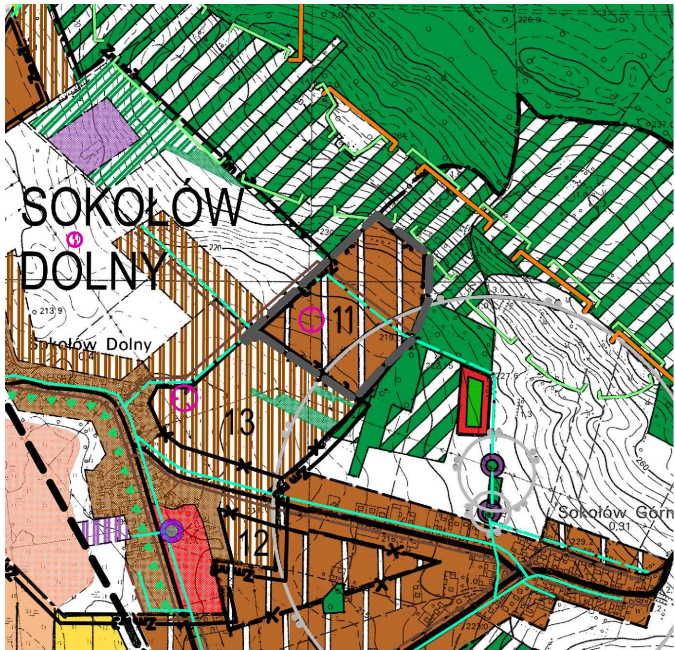


LEGENDA DO WYRYSU ZE STUDIUM...

	GRANICA TERENU OBJĘTEGO PLANEM		ISTNIEJĄCE I PROJEKTOWANE DROGI ZBIORCZE
	GRANICA TERENU OBJĘTEGO ZMIANĄ NR 3 "STUDIUM..."		ISTNIEJĄCE I PROJEKTOWANE DROGI LOKALNE
	TERENY ISTNIEJĄCYCH ZESPÓŁÓW OSADNICTWA Z MOŻLIWOŚCIĄ LOKALIZACJI USŁUG NIEUCIĄŻLIWYCH		WYBRANE ISTNIEJĄCE I PROJEKTOWANE DROGI DOJAZDOWE
	OBSZARY POTENCJALNEGO ROZWOJU OSADNICTWA Z MOŻLIWOŚCIĄ LOKALIZACJI USŁUG NIEUCIĄŻLIWYCH		ISTNIEJĄCE STUDNIE GŁĘBINOWE
	TERENY KONCENTRACJI USŁUG PUBLICZNYCH I KOMERCYJNYCH		STREFA OCHRONY UJĘCIA WODY - POŚREDNIA WEWNĘTRZNA I ZEWNĘTRZNA (Strefy ochrony ujęć wody ustanowione przed 01.01.2002 r. wygaśnięciem z dniem 31.12.2012 r. Sporządzone aktualnie projekty nowych stref ochrony ujęć wody przewidują, w znaczącym zakresie, utrzymanie ograniczeń wynikających z dotychczasowych decyzji)
	TERENY ISTNIEJĄCYCH USŁUG Z ZAKRESU TURYSTYKI, SPORTU I REKREACJI		GŁÓWNE ISTNIEJĄCE I PROJEKTOWANE SIECI WODOCIĄGOWE
	TERENY KONCENTRACJI RZEMIOSŁA, BAZ, SKŁADÓW, PRZEMYSŁU I PRODUKCJI ROLNICZEJ		GŁÓWNE ISTNIEJĄCE I PROJEKTOWANE SIECI KANALIZACJI SANITARNEJ
	OBSZARY POTENCJALNEGO ROZWOJU RZEMIOSŁA, BAZ, SKŁADÓW, PRZEMYSŁU I PRODUKCJI ROLNICZEJ		GRANICA OBSZARU NATURA 2000 "DOLINA NIDY"
	TERENY ISTNIEJĄCYCH LASÓW		GRANICE TERENU O UROZMAIOCENIEJ MORFOLOGII Z ROŚLINNOŚCIĄ Z GATUNKAMI CHRONIONYMI, GINĄCYMI I ZAGROŻONYMI
	GRUNTY ROLNE KLAS I-III, CHRONIONE PRZED ZMIANĄ UŻYTKOWANIA		KORYTARZ EKOLOGICZNY O ZNACZENIU KRAJOWYM
	KOMPLEKSY GLEB POCHODZENIA ORGANICZNEGO		STREFY ARCHEOLOGICZNEJ OCHRONY BIERNEJ
	POZOSTAŁE GRUNTY ROLNE WSKAZANE DO ZAGOSPODAROWANIA WIELOFUNKCYJNEGO		GRANICE ADMINISTRACYJNE SOŁECTW
			GRANICE TERENÓW WYMAGAJĄCYCH OPRACOWANIA MPZP

LEGENDA

	- GRANICA TERENU OBJĘTEGO PLANEM
	- GRANICA ADMINISTRACYJNA SOŁECTWA
	- LINIA ROZGRANICZAJĄCA TERENY O RÓŻNYM PRZEZNACZENIU I RÓŻNYCH ZASADACH ZAGOSPODAROWANIA
	- PROPONOWANE PODZIAŁY WEWNĘTRZNE
	- NIEPRZEKACZALNA LINIA ZABUDOWY
	- TERENY ZABUDOWY MIESZKANIOWEJ JEDNORODZINNEJ
	- TERENY DRÓG WEWNĘTRZNYCH
	- TERENY CIĄGÓW PIESZO - JEZDNYCH
	- TERENY PREFEROWANE DLA LOKALIZACJI USŁUG
	- ORJENTACYJNE GRANICE TERENÓW O RÓŻNICOWANYCH SPADKACH TERENÓW
	- CAŁY OBSZAR PLANU W GRANICACH CHĘCIŃSKO - KIELECKIEGO OBSZARU CHRONIONEGO KRAJOBRAZU (OTULINA Ch-KPK)
	- GRANICA MAJĄCEGO ZNACZENIE DLA WSPÓLNOTY OBSZARU OCHRONY SIEDLISK NATURA 2000 "OSTOJA SOBKOWSKO - KORYTNICKA"
	- CAŁY OBSZAR PLANU W GRANICACH GŁÓWNEGO ZBIORNIKA WÓD PODZIEMNYCH NR 416 "MAŁOGOSZCZ"
	- CAŁY OBSZAR PLANU W GRANICACH PROPONOWANEGO OBSZARU OCHRONNEGO 'B' GZWP NR 416 "MAŁOGOSZCZ"
	- GRANICA TERENU OCHRONY UJĘCIA WODY
	- STREFA OCHRONY STANOWISK ARCHEOLOGICZNYCH
	- OGRANICZENIA LOKALIZACYJNE ZWIĄZANE Z OCHRONĄ PPOŻ TERENÓW LEŚNYCH
	- PROJEKTOWANY SYSTEM WODOCIĄGOWY
	- PROJEKTOWANY SYSTEM KANALIZACJI SANITARNEJ
	- PROJEKTOWANY GAZOCIĄG ŚREDNIOPRĘŻNY
	- PROJEKTOWANA STACJA TRANSFORMATOROWA 15/0,4 kV
	- PROJEKTOWANA LINIA ELEKTROENERGETYCZNA NISKIEGO NAPIĘCIA

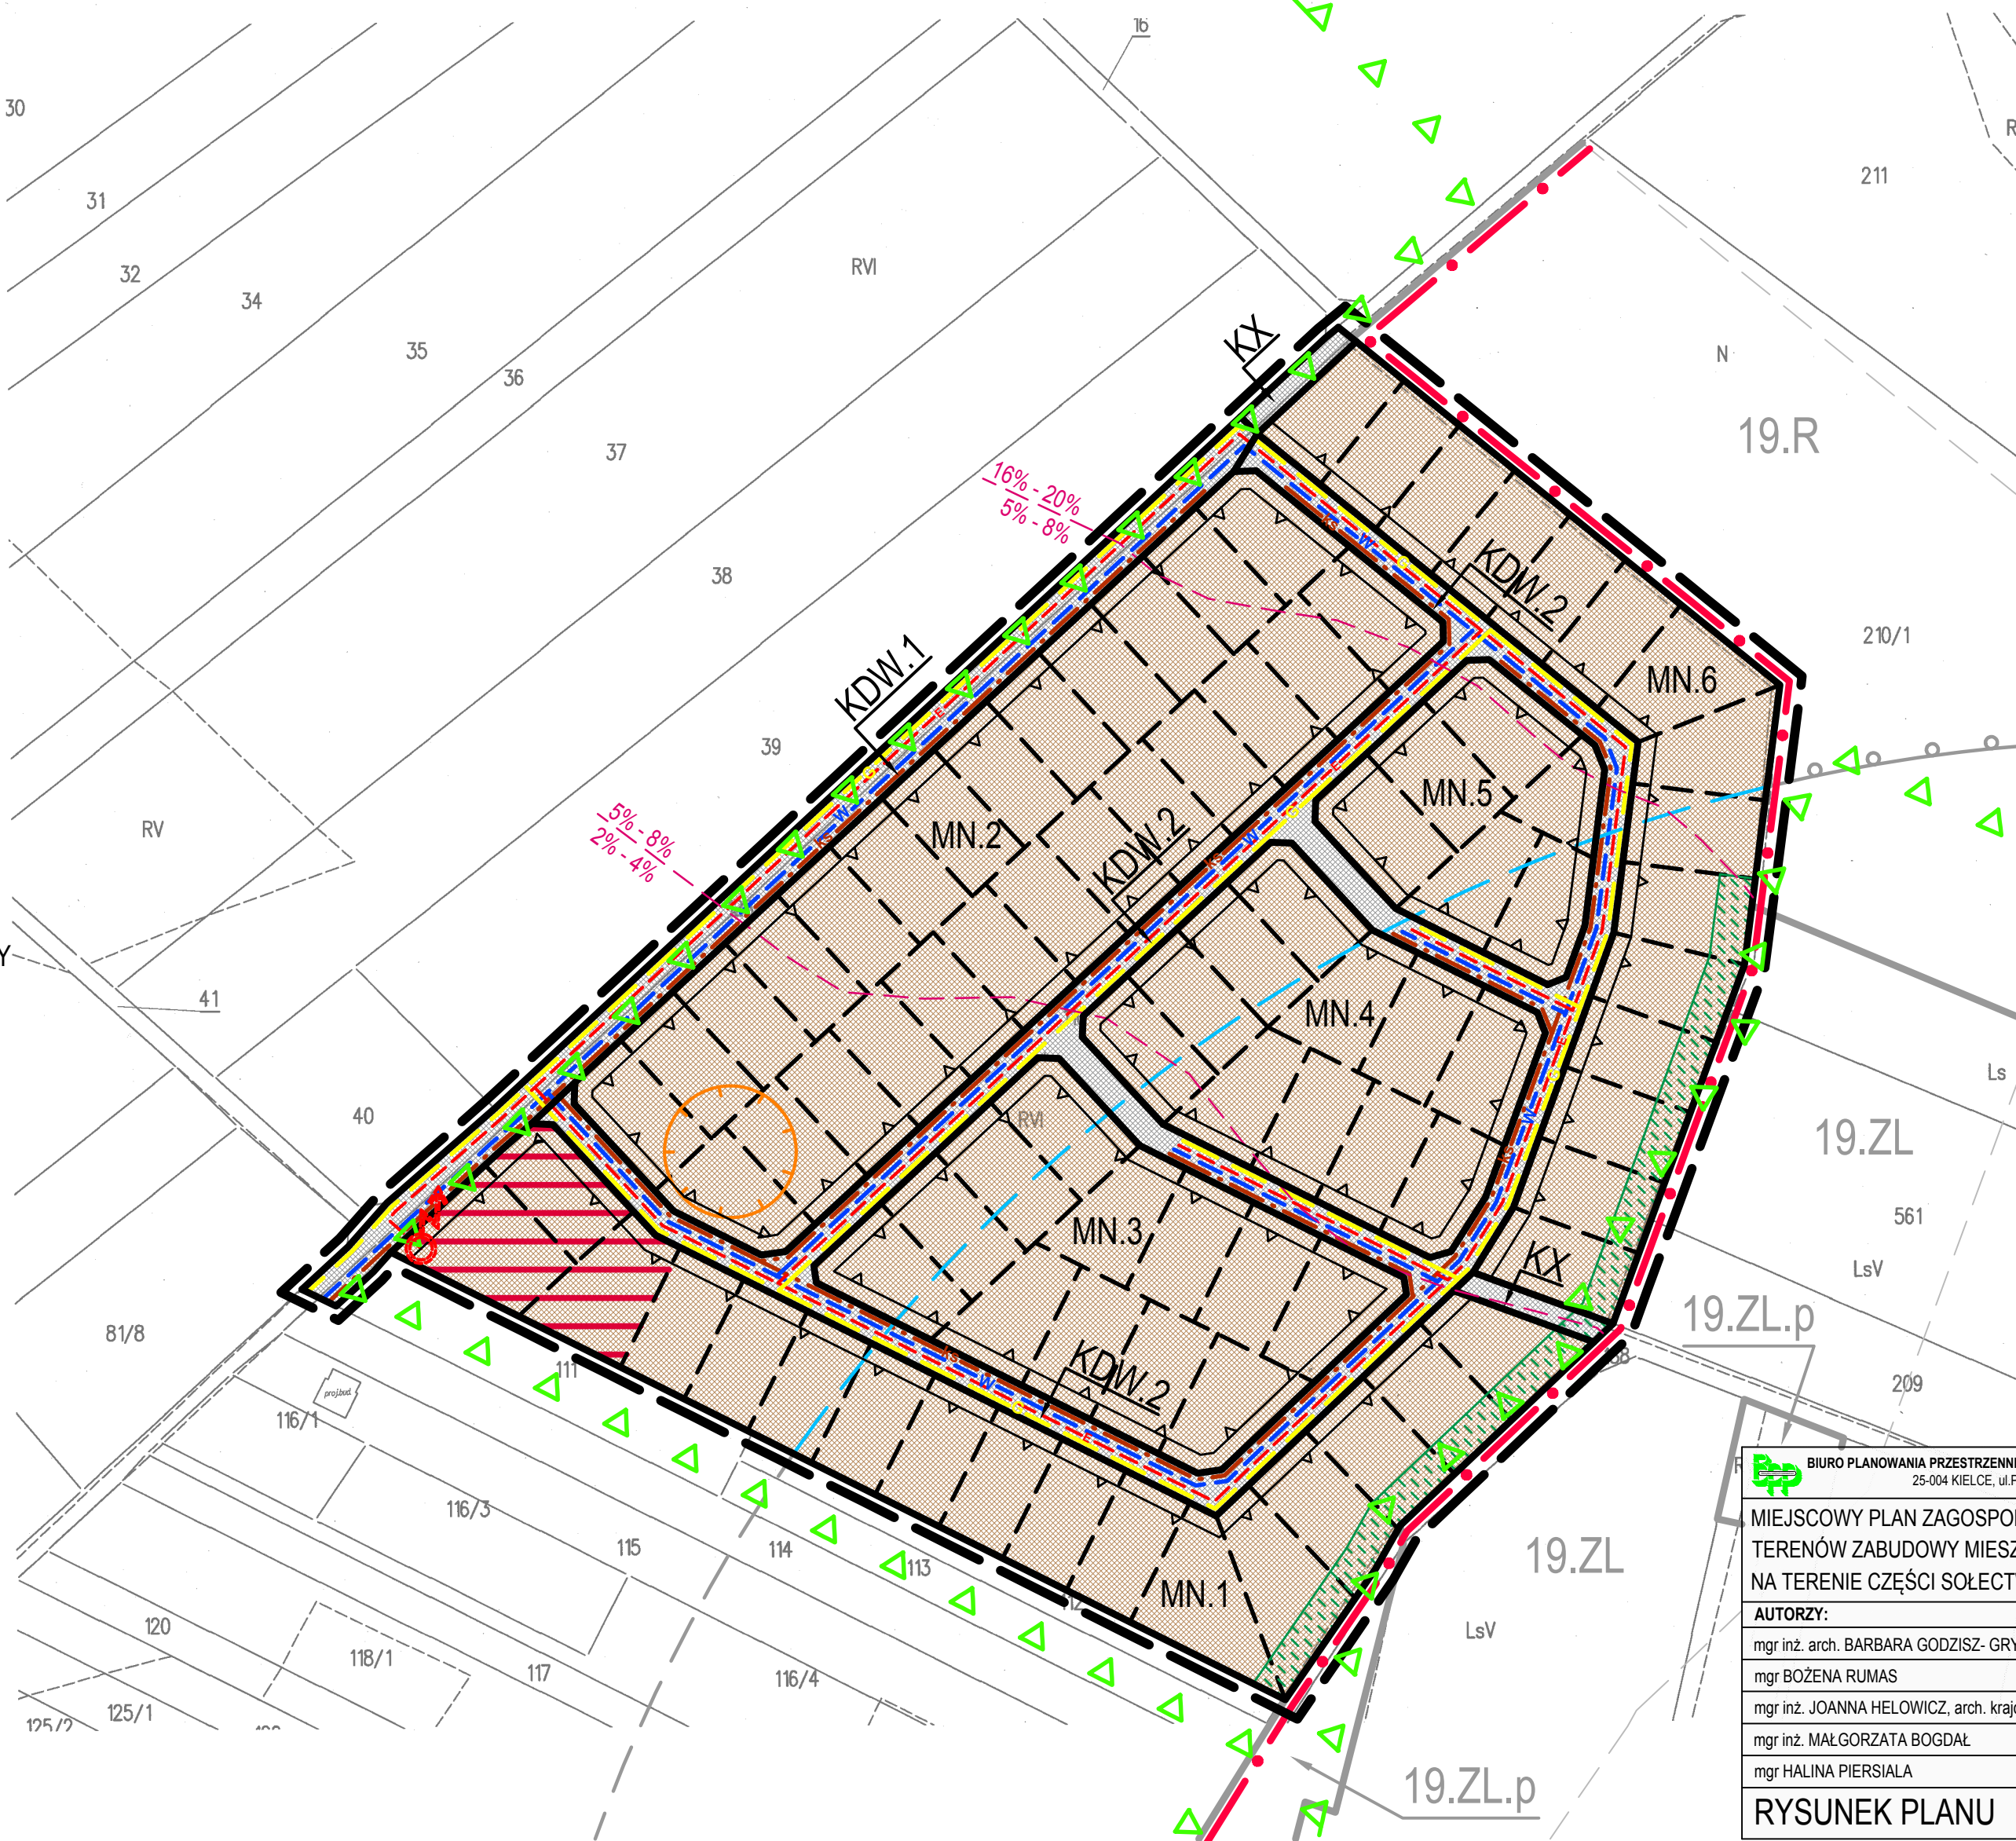

KOPIA MAPY  
EWIDENCJI GRUNTÓW  
Województwo Świętokrzyskie  
POWIAT JĘDRZEJOWSKI  
LsVI  
Gmina: Sobków  
Miejscowość: SOKOŁÓW DOLNY  
Nr arkusza mapy: .....  
Skala: 1:2000

Przewiduje się zgodność niniejszej kopii z treścią materiału  
planowego zasobu geodezyjnego i kartograficznego  
Organ prowadzący  
państwowy zasób geodezyjny i kartograficzny STAROSTA JĘDRZEJOWSKI  
Nazwa materiału zasobu mapa ewidencyjna  
Identyfikator ewidencyjny materiału zasobu 2590-42/99 z dn. 25.11.99  
Data wykonania kopii 07.04.2015  
z up. Starosty Jędrzejowskiego  
Imię, nazwisko i podpis osoby reprezentującej organ mgr inż. EDYTA GUZDZIK  
Inspektor

BIURO PLANOWANIA PRZESTRZENNEGO ZWIĄZKU MIĘDZYGMINNEGO Spółka z o.o. w KIELCACH  
25-004 KIELCE, ul. PADEREWSKIEGO 31, tel./fax 41 34-426-34  
Warunki wykonania zlecenia  
Znak: BOS/GM.6722.1.2015  
z dnia 19 marca 2015 r.

MIEJSCOWY PLAN ZAGOSPODAROWANIA PRZESTRZENNEGO  
TERENÓW ZABUDOWY MIESZKANIOWEJ, JEDNORODZINNEJ  
NA TERENIE CZĘŚCI SOŁECTWA SOKOŁÓW DOLNY, GMINA SOBKÓW

AUTORZY:

mgr inż. arch. BARBARA GODZISZ-GRYCHOWSKA NR POIU - KT - 109  
mgr BOŻENA RUMAS  
mgr inż. JOANNA HEŁOWICZ, arch. krajobr.  
mgr inż. MAŁGORZATA BOGDAŁ  
mgr HALINA PIERSIAŁA

RYSUNEK PLANU

DATA:  
listopad 2015

SKALA:  
1 : 2 000